


PLAN PARTER

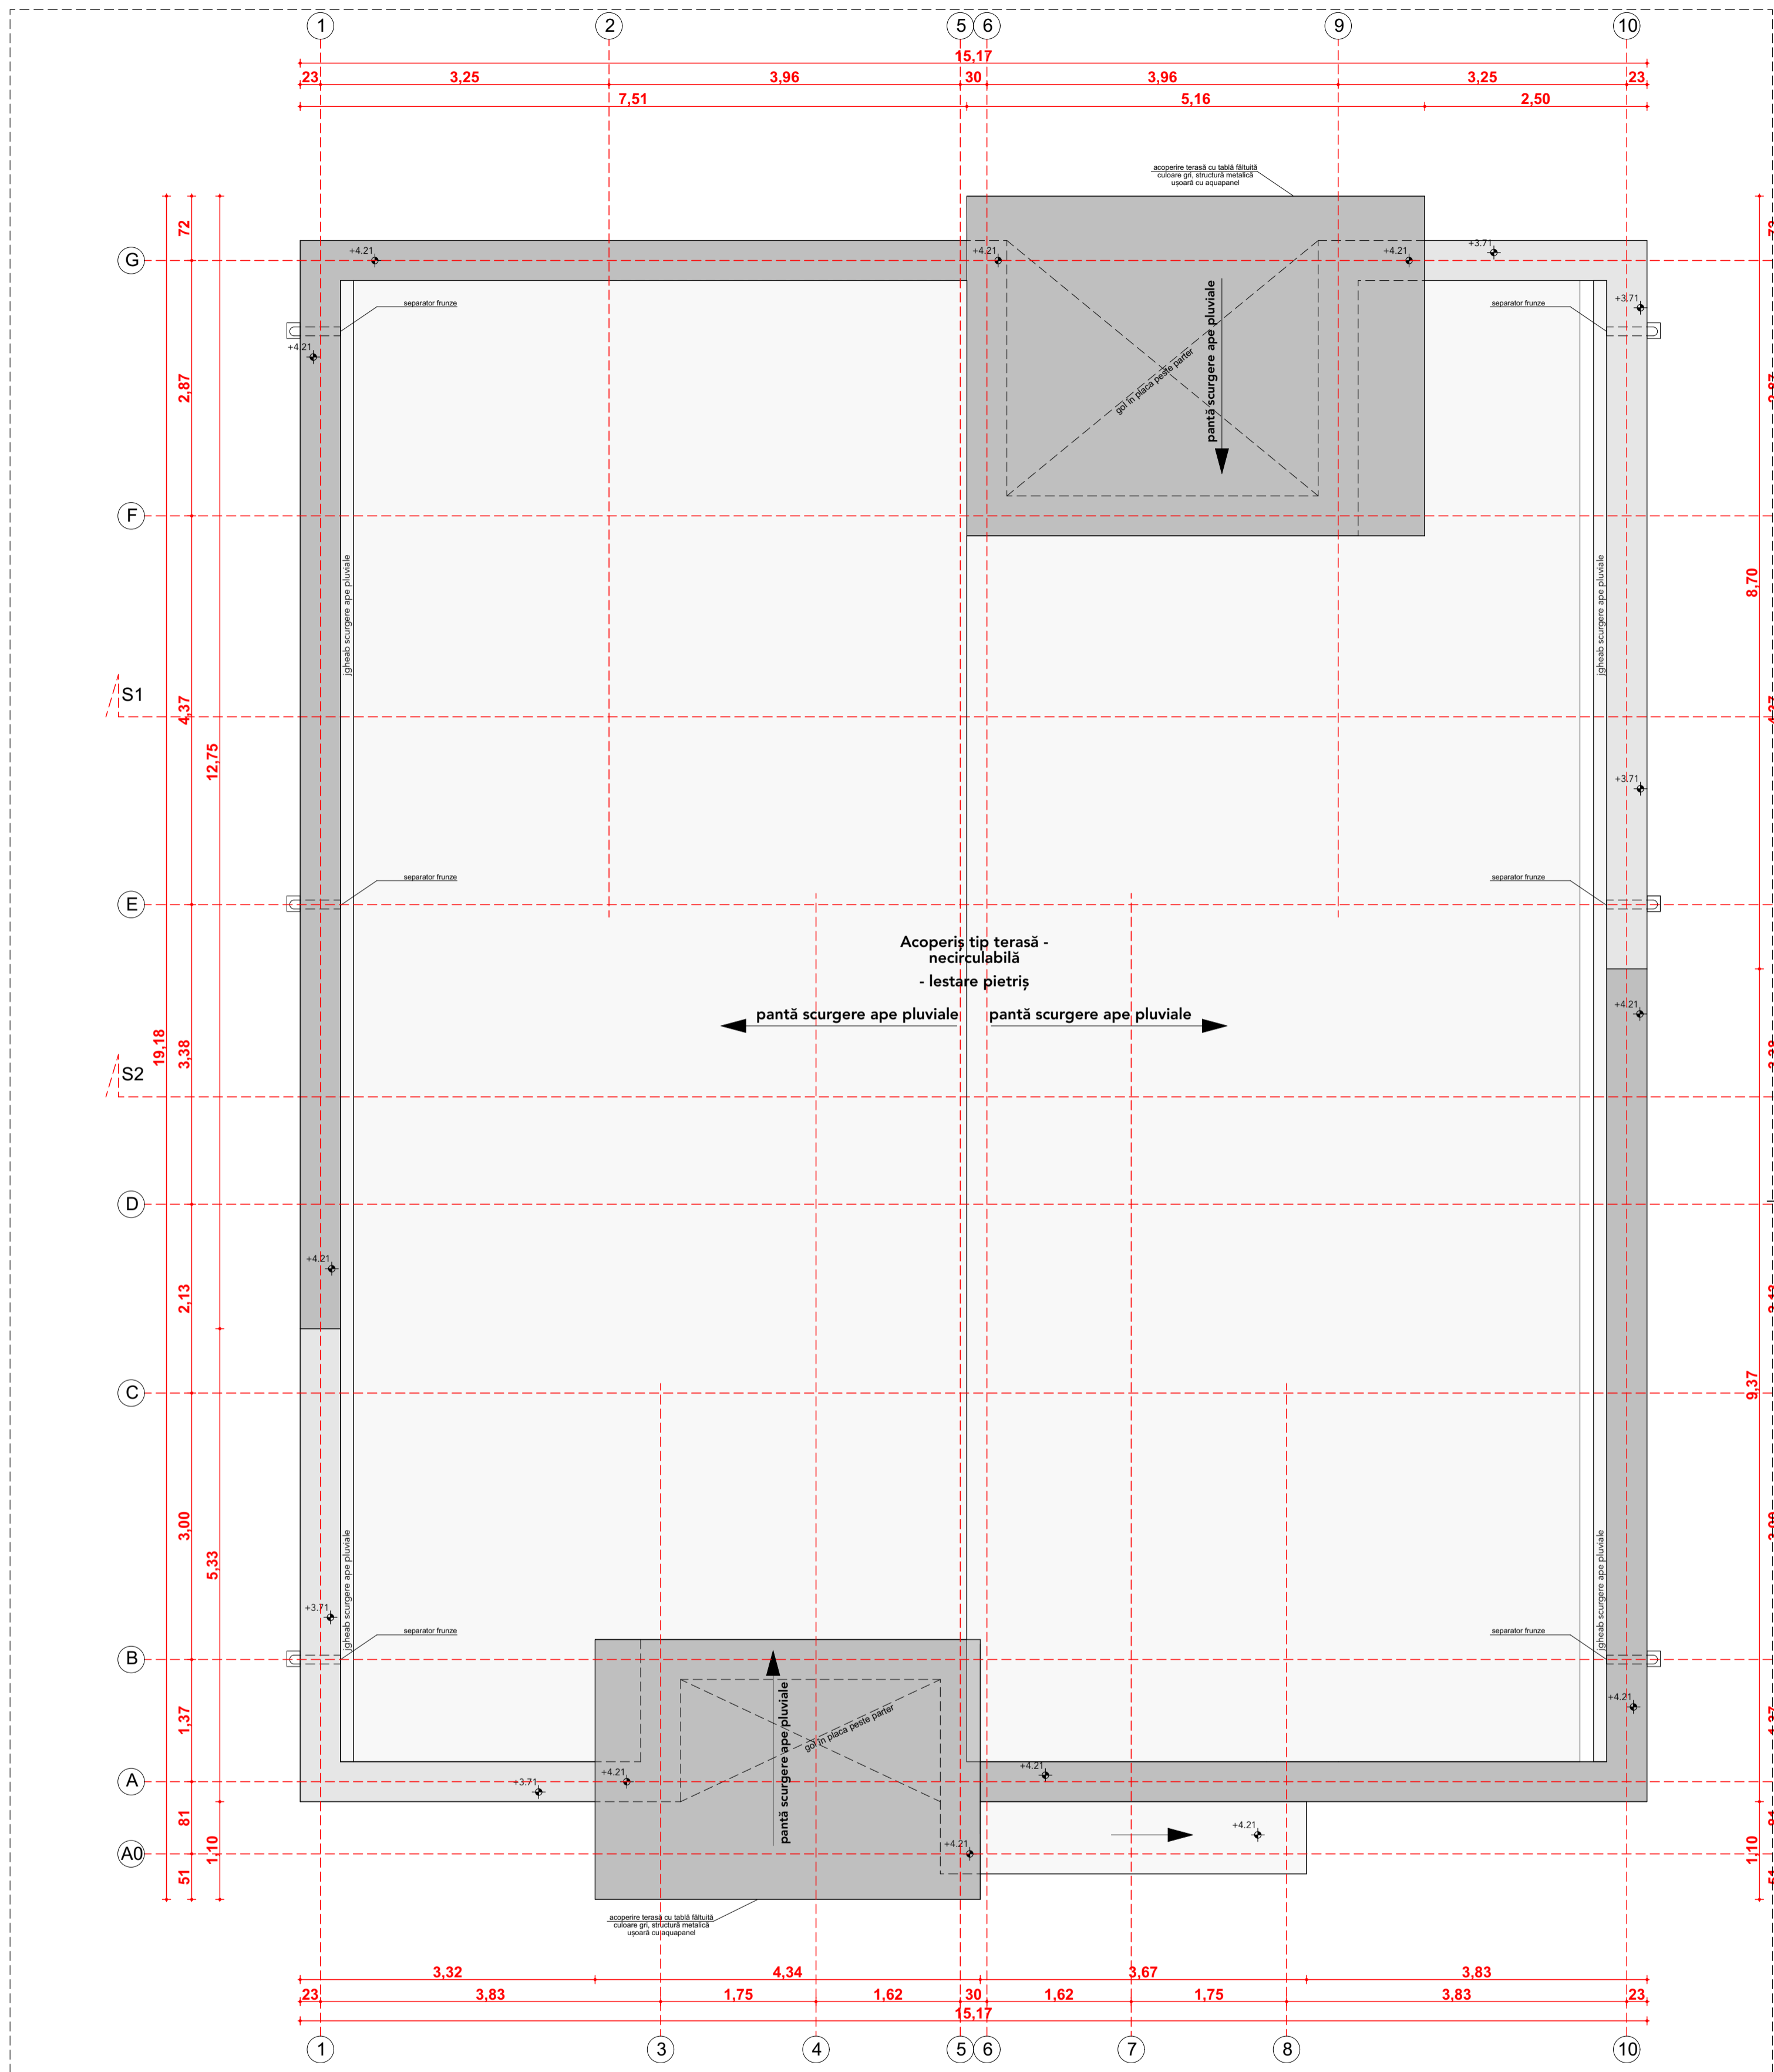

PLAN ÎNVELITOARE

VERIFICATOR EXPERT	NUME	SEMNAȚURA	CERINȚA	REFERAT / EXPERTIZĂ NR. / DATA	Proiect nr.
				Beneficiar: SC SILVIAGOȘTI SRL	262-37/2022
SolarTech Solutions ATELIER DE PROIECTARE 255 1785 2012 Str. Gen. Gheorghe M. Nr. 46, CP 302205 Timișoara, România M: 0462.740.942.156, e-mail: ofisiu@solartech.ro				Amplasament: str., nr. FN, CF409541, com. Sănăndrei, sat Covaci, jud. Timiș, România Titlu proiect:	
Scara: 1:50 Data: 06.2022 Verificat: arh. Cristian Marcișanu				Faza Documentație: DTAC Planșă nr.: A-04	
SPECIFICAȚIE: NUME: SEMNAȚURA ȘEF PROIECT: arh. Cristian Marcișanu PROIECTAT: arh. Cristian Marcișanu DESEINAT: arh. Cristian Marcișanu VERIFICAT: arh. Cristian Marcișanu				Titlu planșă: PLAN PARTER	